
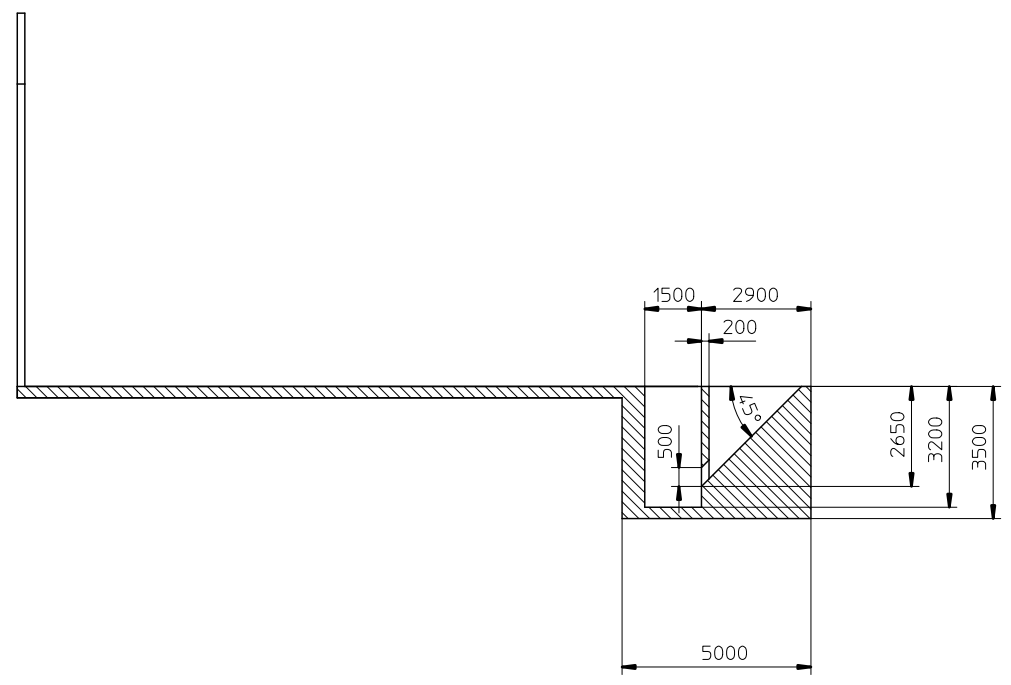



✓	✓	R2100	..
✓	✓	R225	..
✓	✓	R26.3	..
		Kanten	entgrätet
		Paßmaß	Abmaß

Längemaße		Maßstab	1:100	Gewicht in kg ca.	Stückpro Maschine	1								
-6	-30	-120	-400	-1000	-2000	-4000	-8000	Allgemeintoleranz	DN 2768	mittel	Werkstoff			
+0.1	+0.2	+0.3	+0.5	+0.8	+1.2	+2	+3	2006	Datum	Name	Benennung			
Bepr.											16.06.	Schumacher	Mahl- und Mischanlage	
Norm											Verwendungsbereich			
HNEH Maschinen GmbH & Co. KG											*Firm Alekri* Kasachstan			
Mittelholzen 11											Zeichnungsnummer			
72993 Büladeslagen 7											PL23059			
Telefon: 07126/929940											Blatt			
Telefax: 07126/9299-1											1 (2)			
Vertrauliche Unterlagen											A2			
Schutz DN 34 beansprucht											Baugr. PL23059			
Zust	Änderung		Datum	Name		Masch.		12-2						

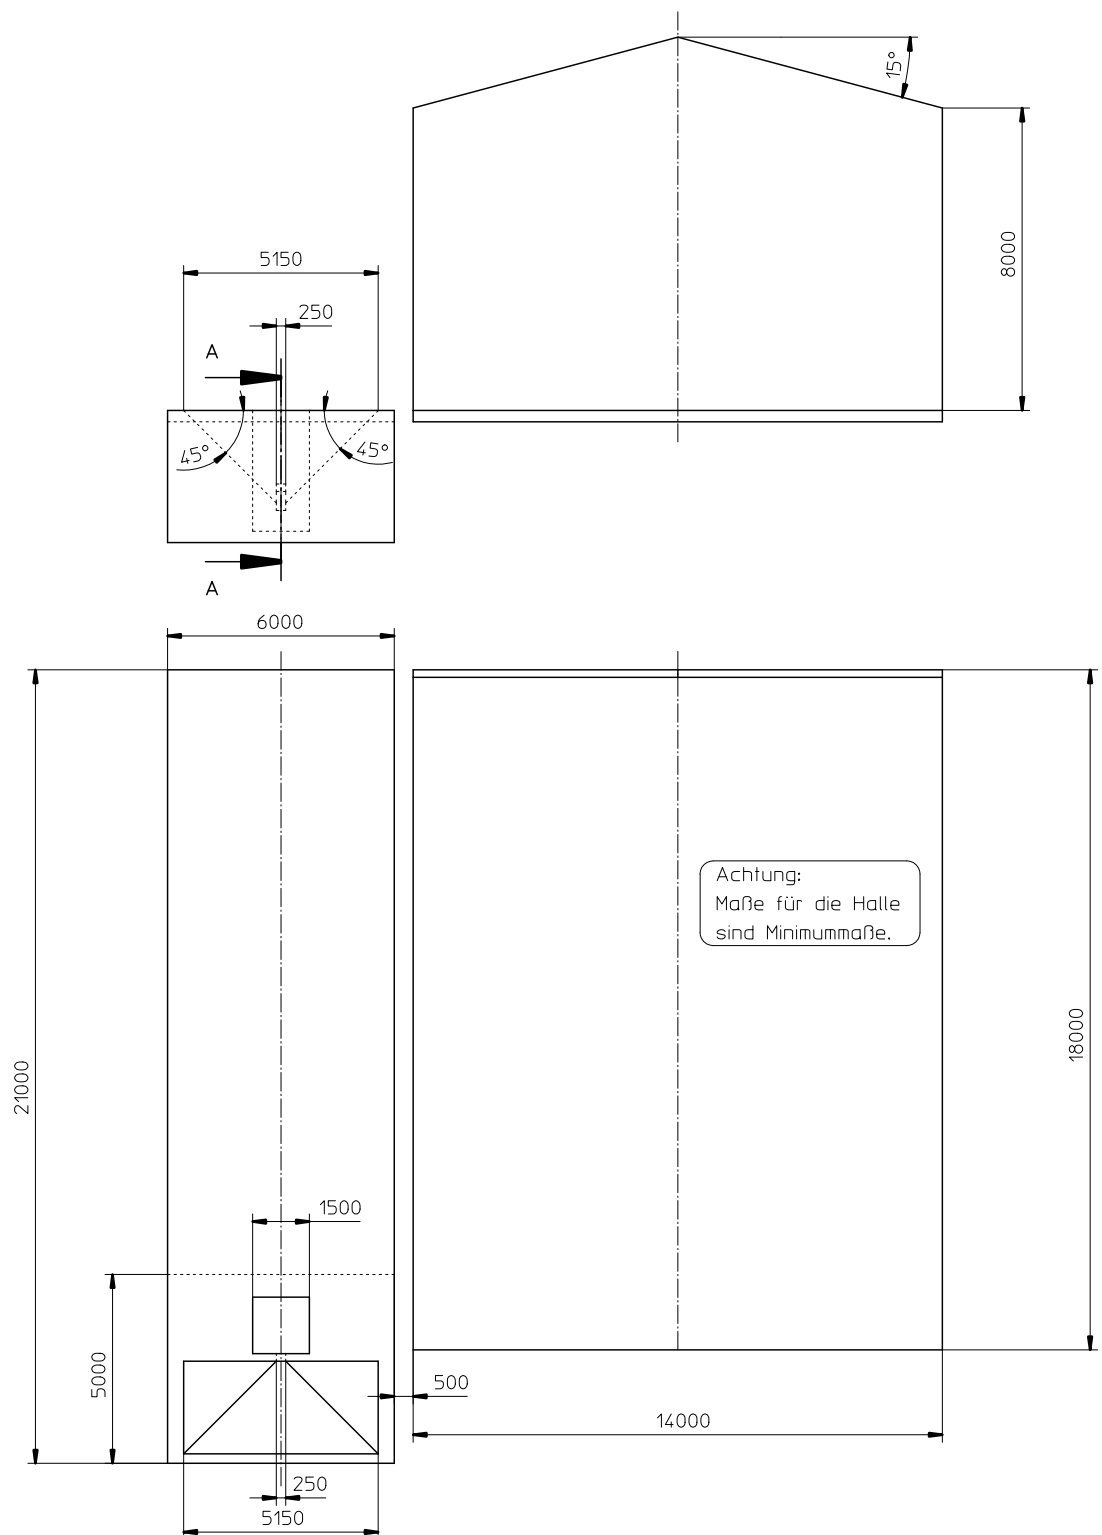

- Bemerkung:
1. Die Dicke der Betonplatte ist abhängig vom Untergrund. Die Ausführung der Stahlbewehrung und die Dicke der Platte muß vom Statiker festgelegt werden.
  2. Die Betonplatte ist vom Kunden vollständig herzustellen.
  3. Alle einzubauenden Stahlteile sind bauseits bereit zu stellen.
  4. Aussparungen für den Grubenabdeckrost müssen bauseits festgelegt werden.
  5. Abdichtung gegen Grundwasser.
  6. Abwasserleitung für eventuell anfallendes Oberflächenwasser vorsehen.

✓	✓	R2100	..
✓	✓	R225	..
✓	✓	R26.3	..
		Kanten entgrätet	Paßmaß/Abmaß

Längenmaße		Maßstab	1:100	Gewicht in kg ca.		Stückpro Maschine	1
-6	-30	-120	-400	-1000	-2000	-4000	-8000
+0.1	+0.2	+0.3	+0.5	+0.8	+1.2	+2	+3
Allgemeintoleranz DIN 2768 mittel		2006		Datum	Name		
Bearb.		16.06.		Schumacher			
Gepr.							
Norm							
HHEL Maschinen GmbH & Co. KG		Mittelholten 11					
72993 Buisseringen 7							
Telefon: 07126/929940		Telefax: 07126/9299-1					
Vertrauliche Unterlagen		Schutz DIN 34 beansprucht		Verwendungsbereich		*Firm Alekri* Kasachstan	
Zust		Änderung		Datum		Name	
Baugr. PL23059		Blatt		2		A2	
Masch. 12-2							