




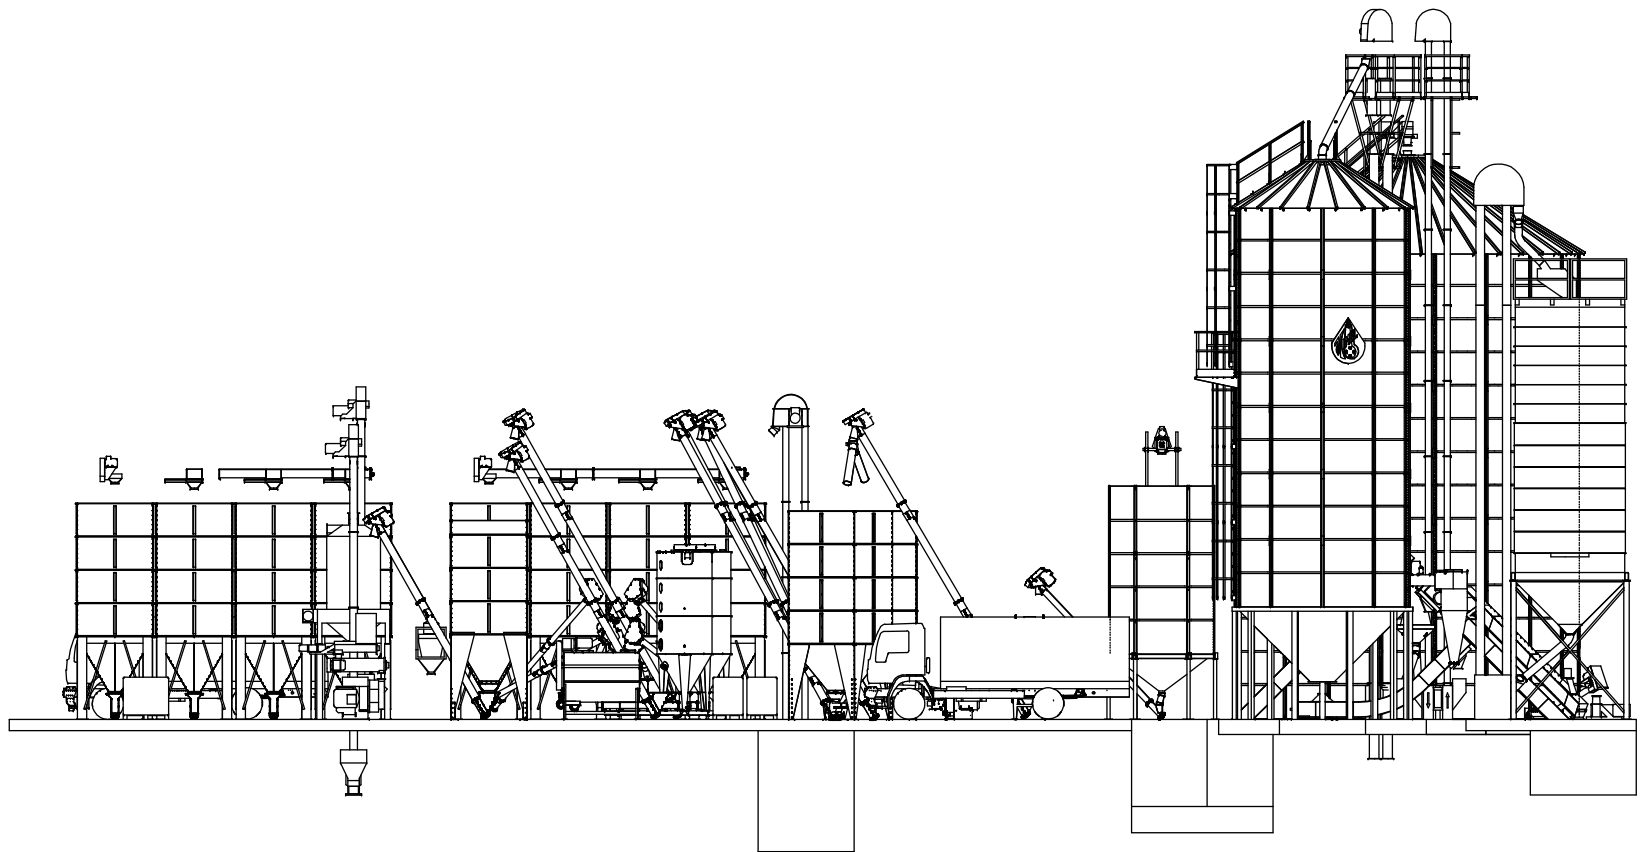

Vordans1

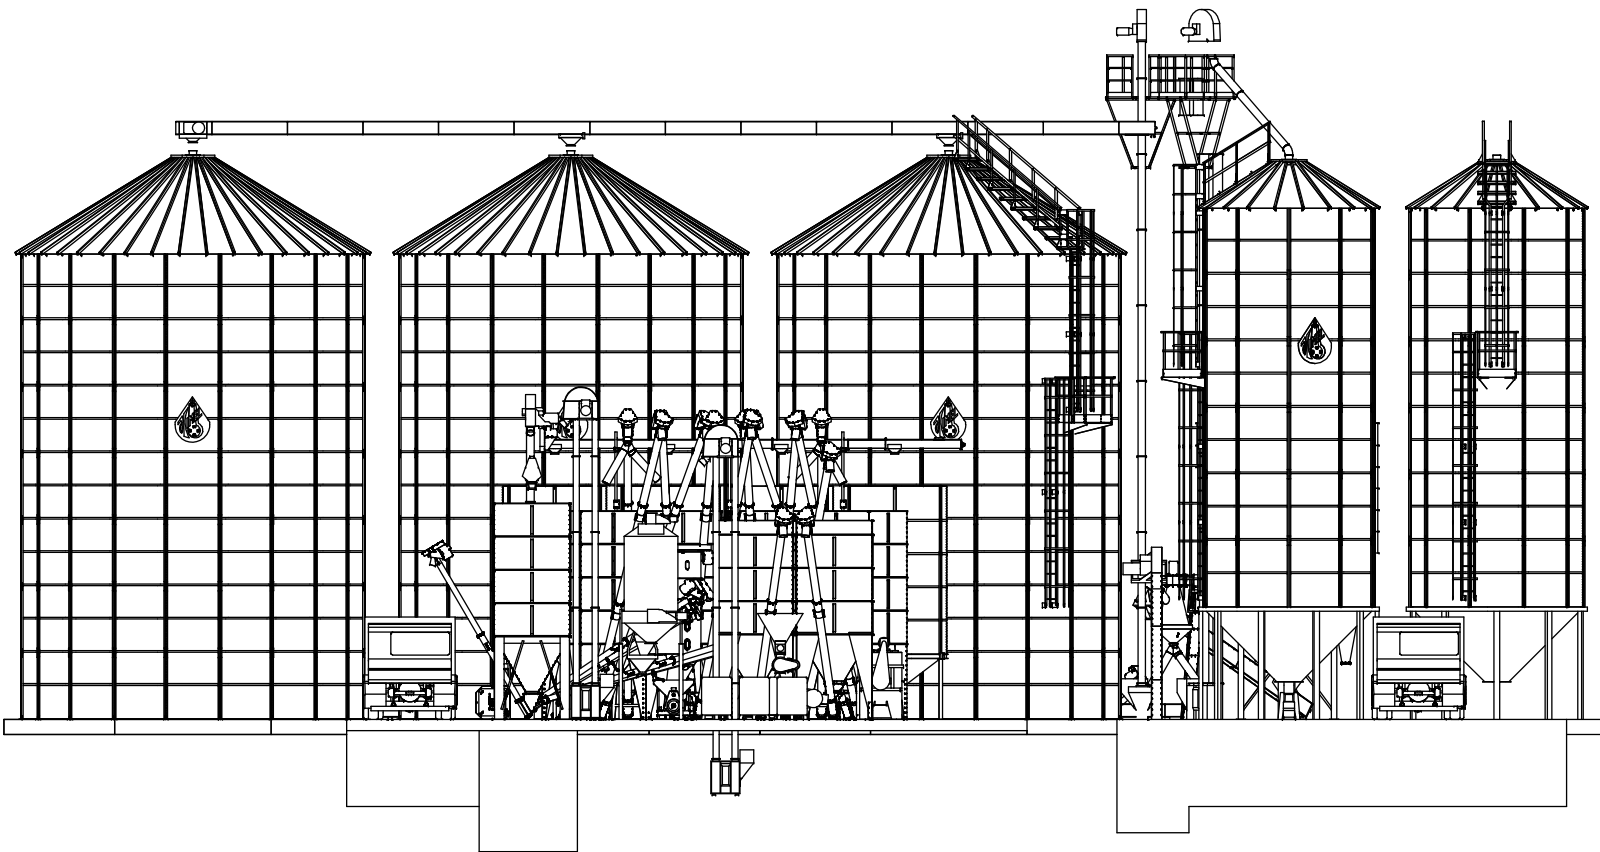



SA_links1

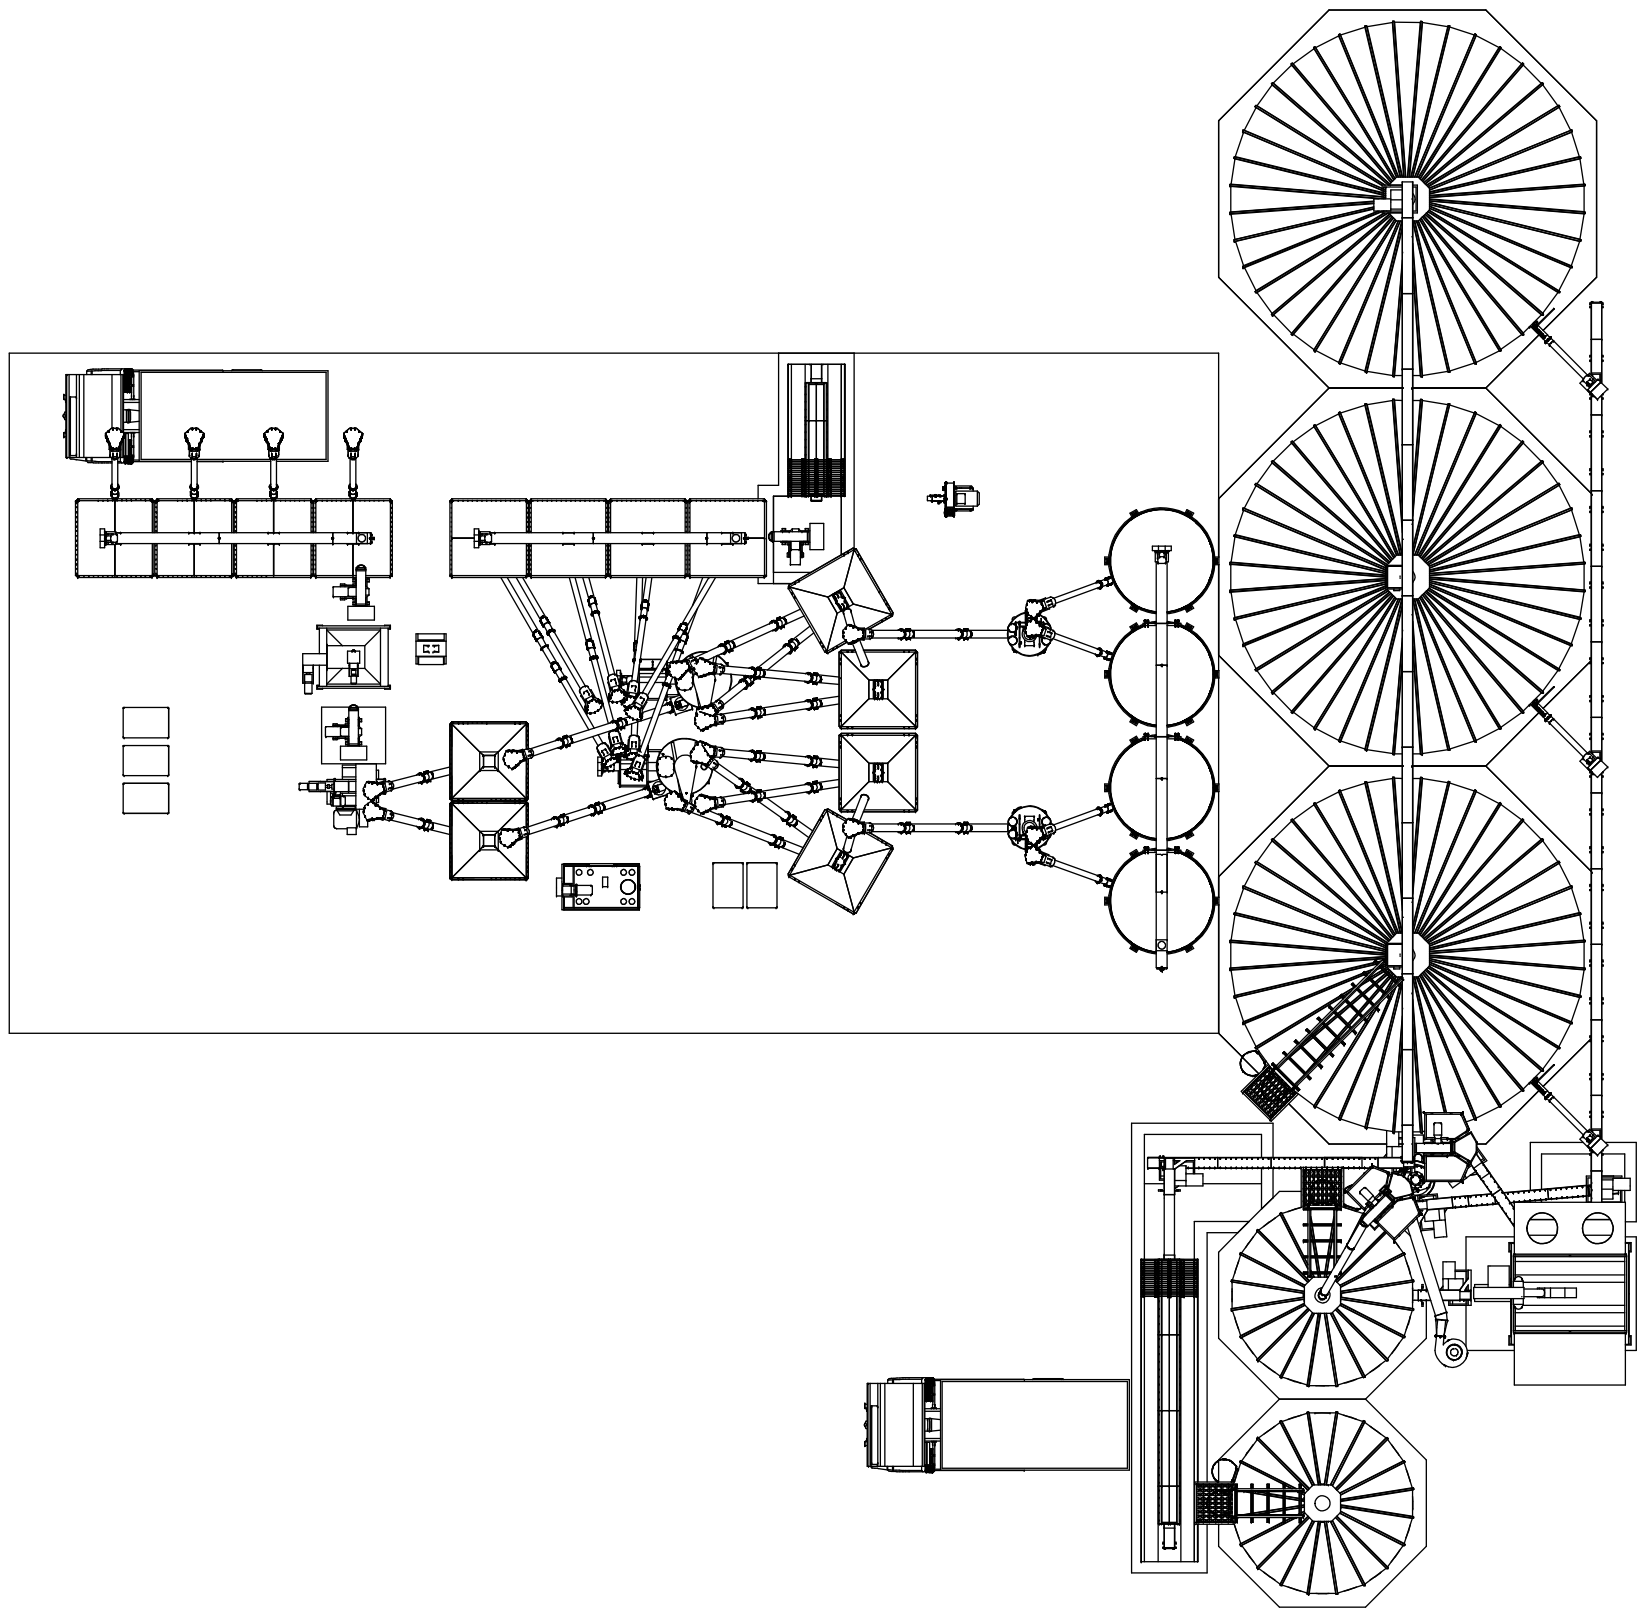


Drfsicht1

✓	✓	/Rz100	.	.
✓	✓	/Rz25	.	.
✓	✓	/Rz6.3	.	.
Kanten entgratet	Paßmaß	Abmaß	.	.

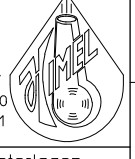
Längenmaße								Maßstab 1:200			Gewicht in kg ca. .		Stck.pro Maschine 1				
-6	-30	-120	-400	-1000	-2000	-4000	-8000	Allgemeintoleranz DIN 2768 mittel			Werkstoff .						
+0,1	+0,2	+0,3	+0,5	+0,8	+1,2	+2	+3	2008	Datum	Name	Rohteil/Abmessungen .						
								Bearb.	17.05.	Schumacher	Benennung Mahl- und Mischanlage mit Pelletierung und Getreidelager						
								Gepr.									
								Norm									
HIMEL Maschinen GmbH & Co. KG Mittelhofen 11 72393 Burladingen 7 Telefon: 07126/923940 Telefax: 07126/92399-1 								Verwendungsbereich Ordobasykus			Zeichnungsnummer PI23102-E3		Blatt 1 (.) A2				
											Vertrauliche Unterlagen Schutz DIN 34 beansprucht			Baugr. 12-2		Masch. .	
Zust	Änderung				Datum		Name										

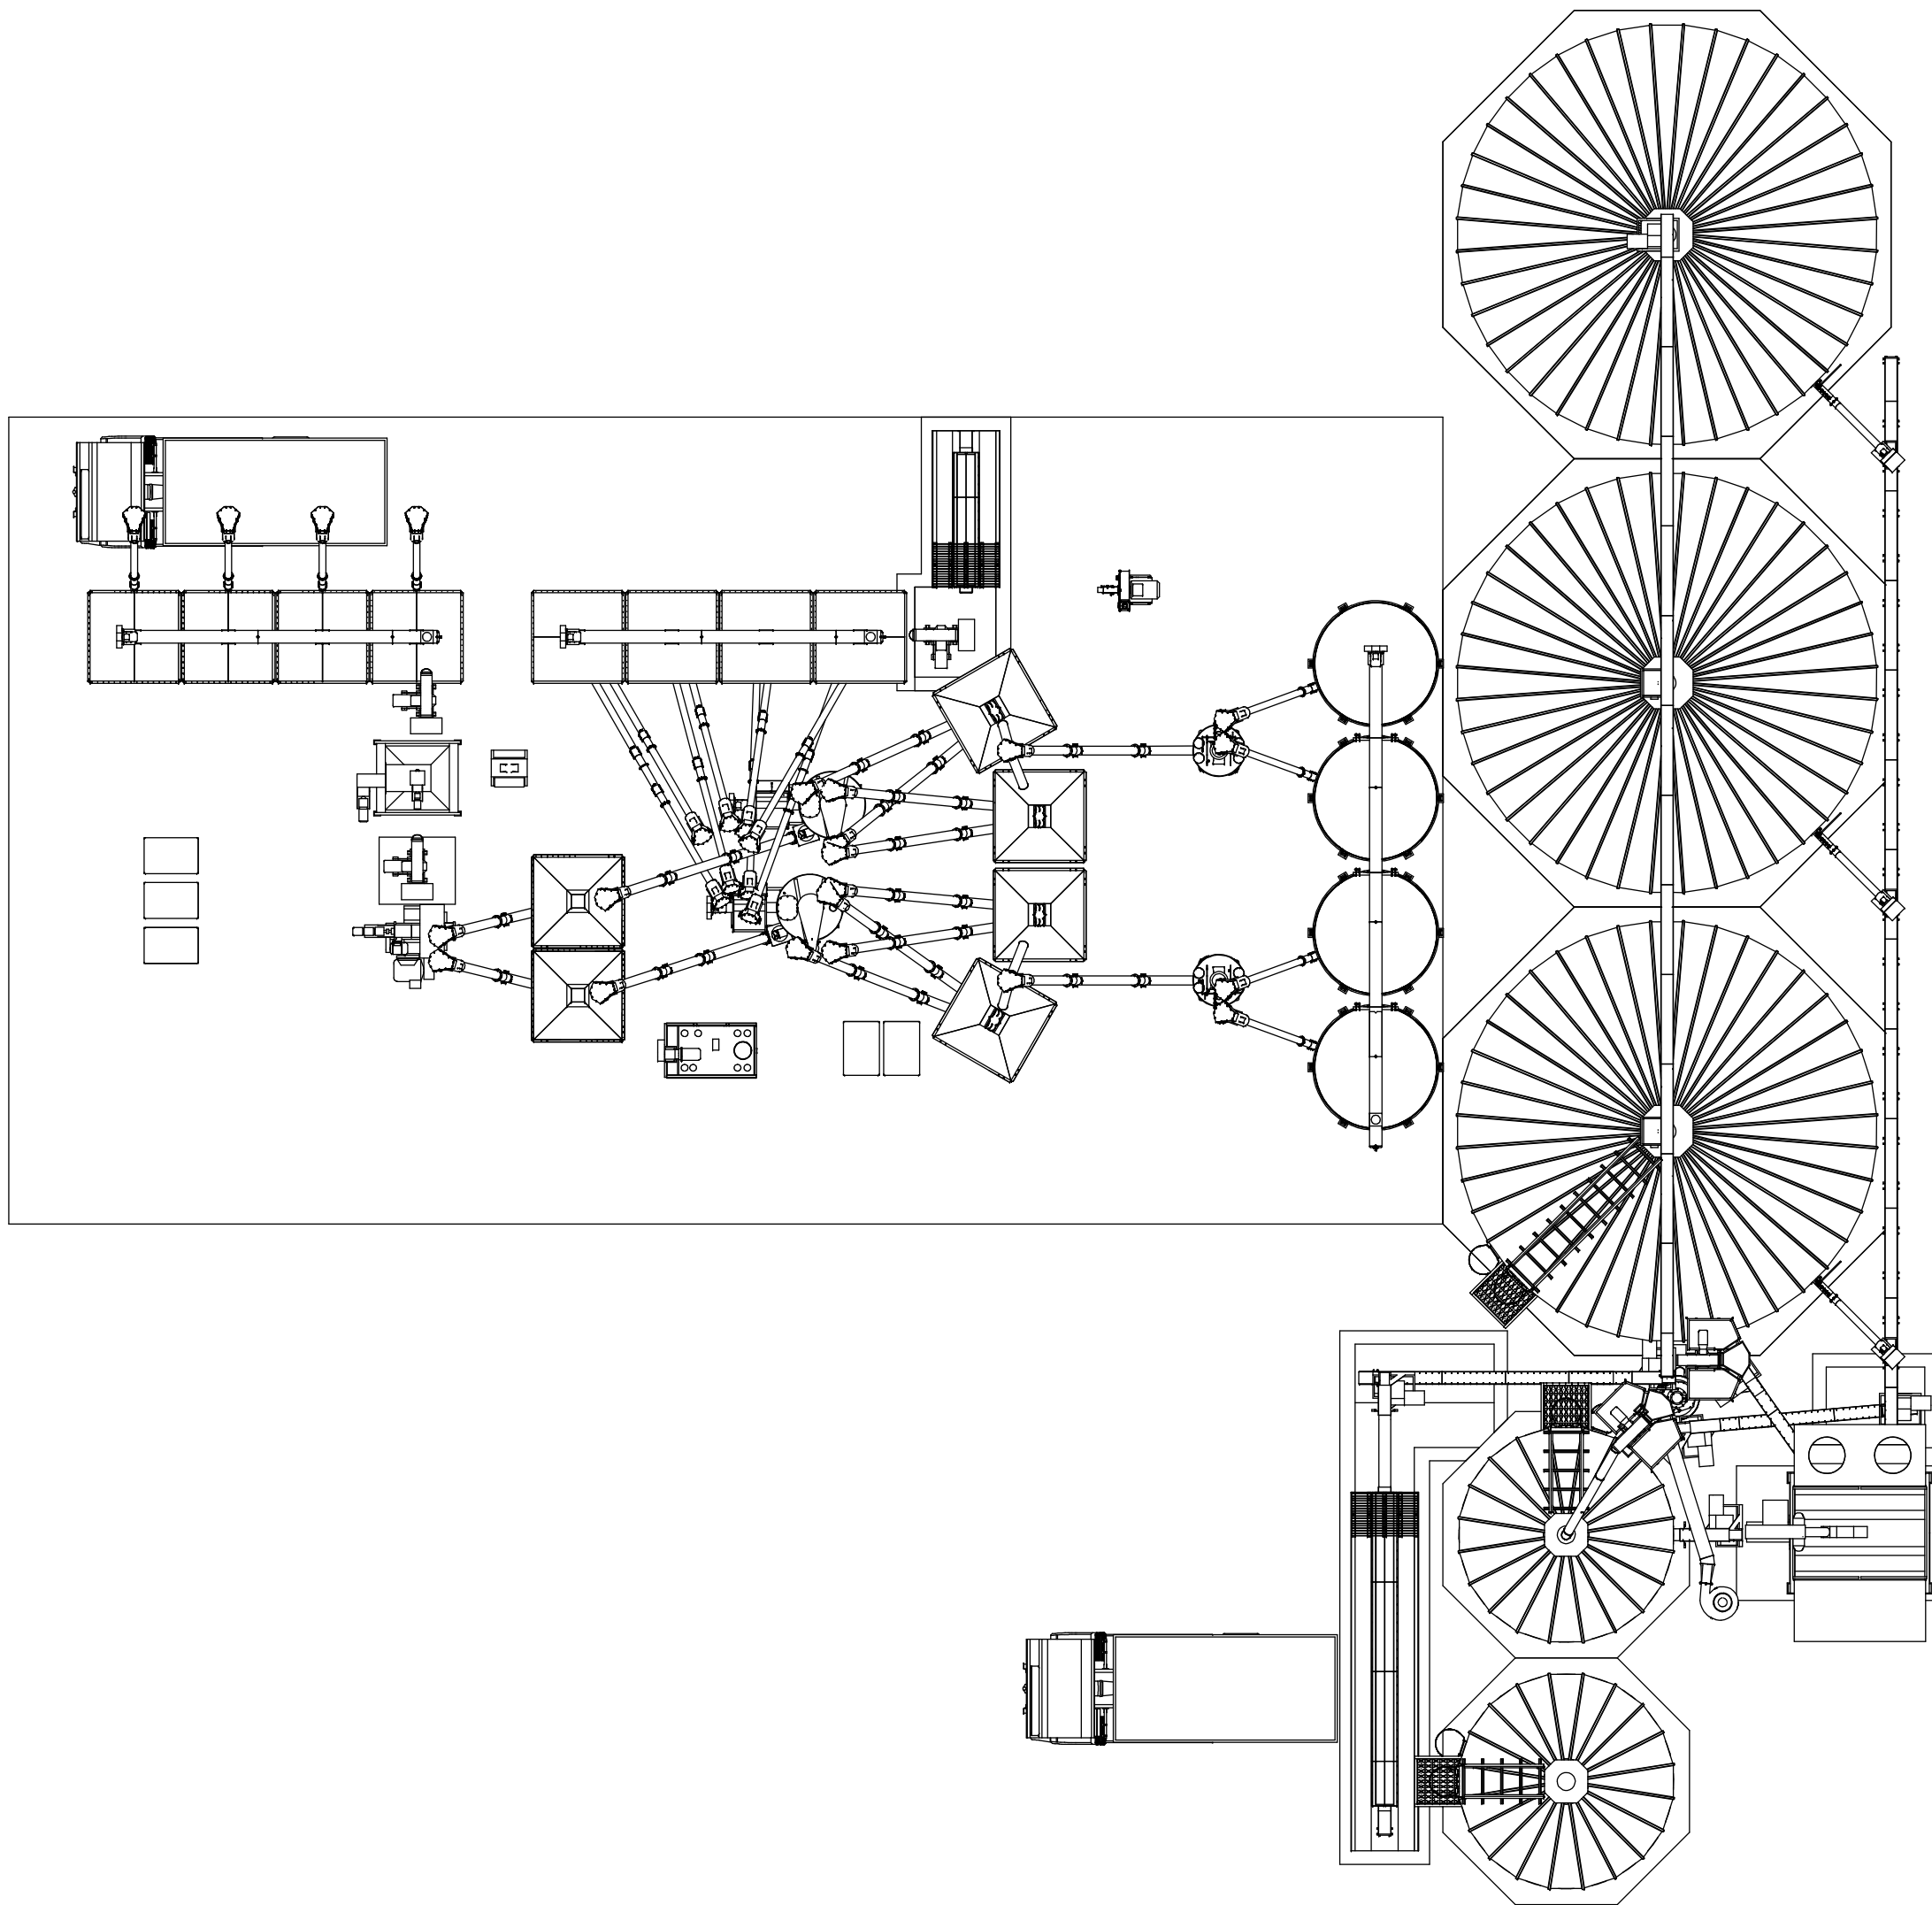

Drfsicht1

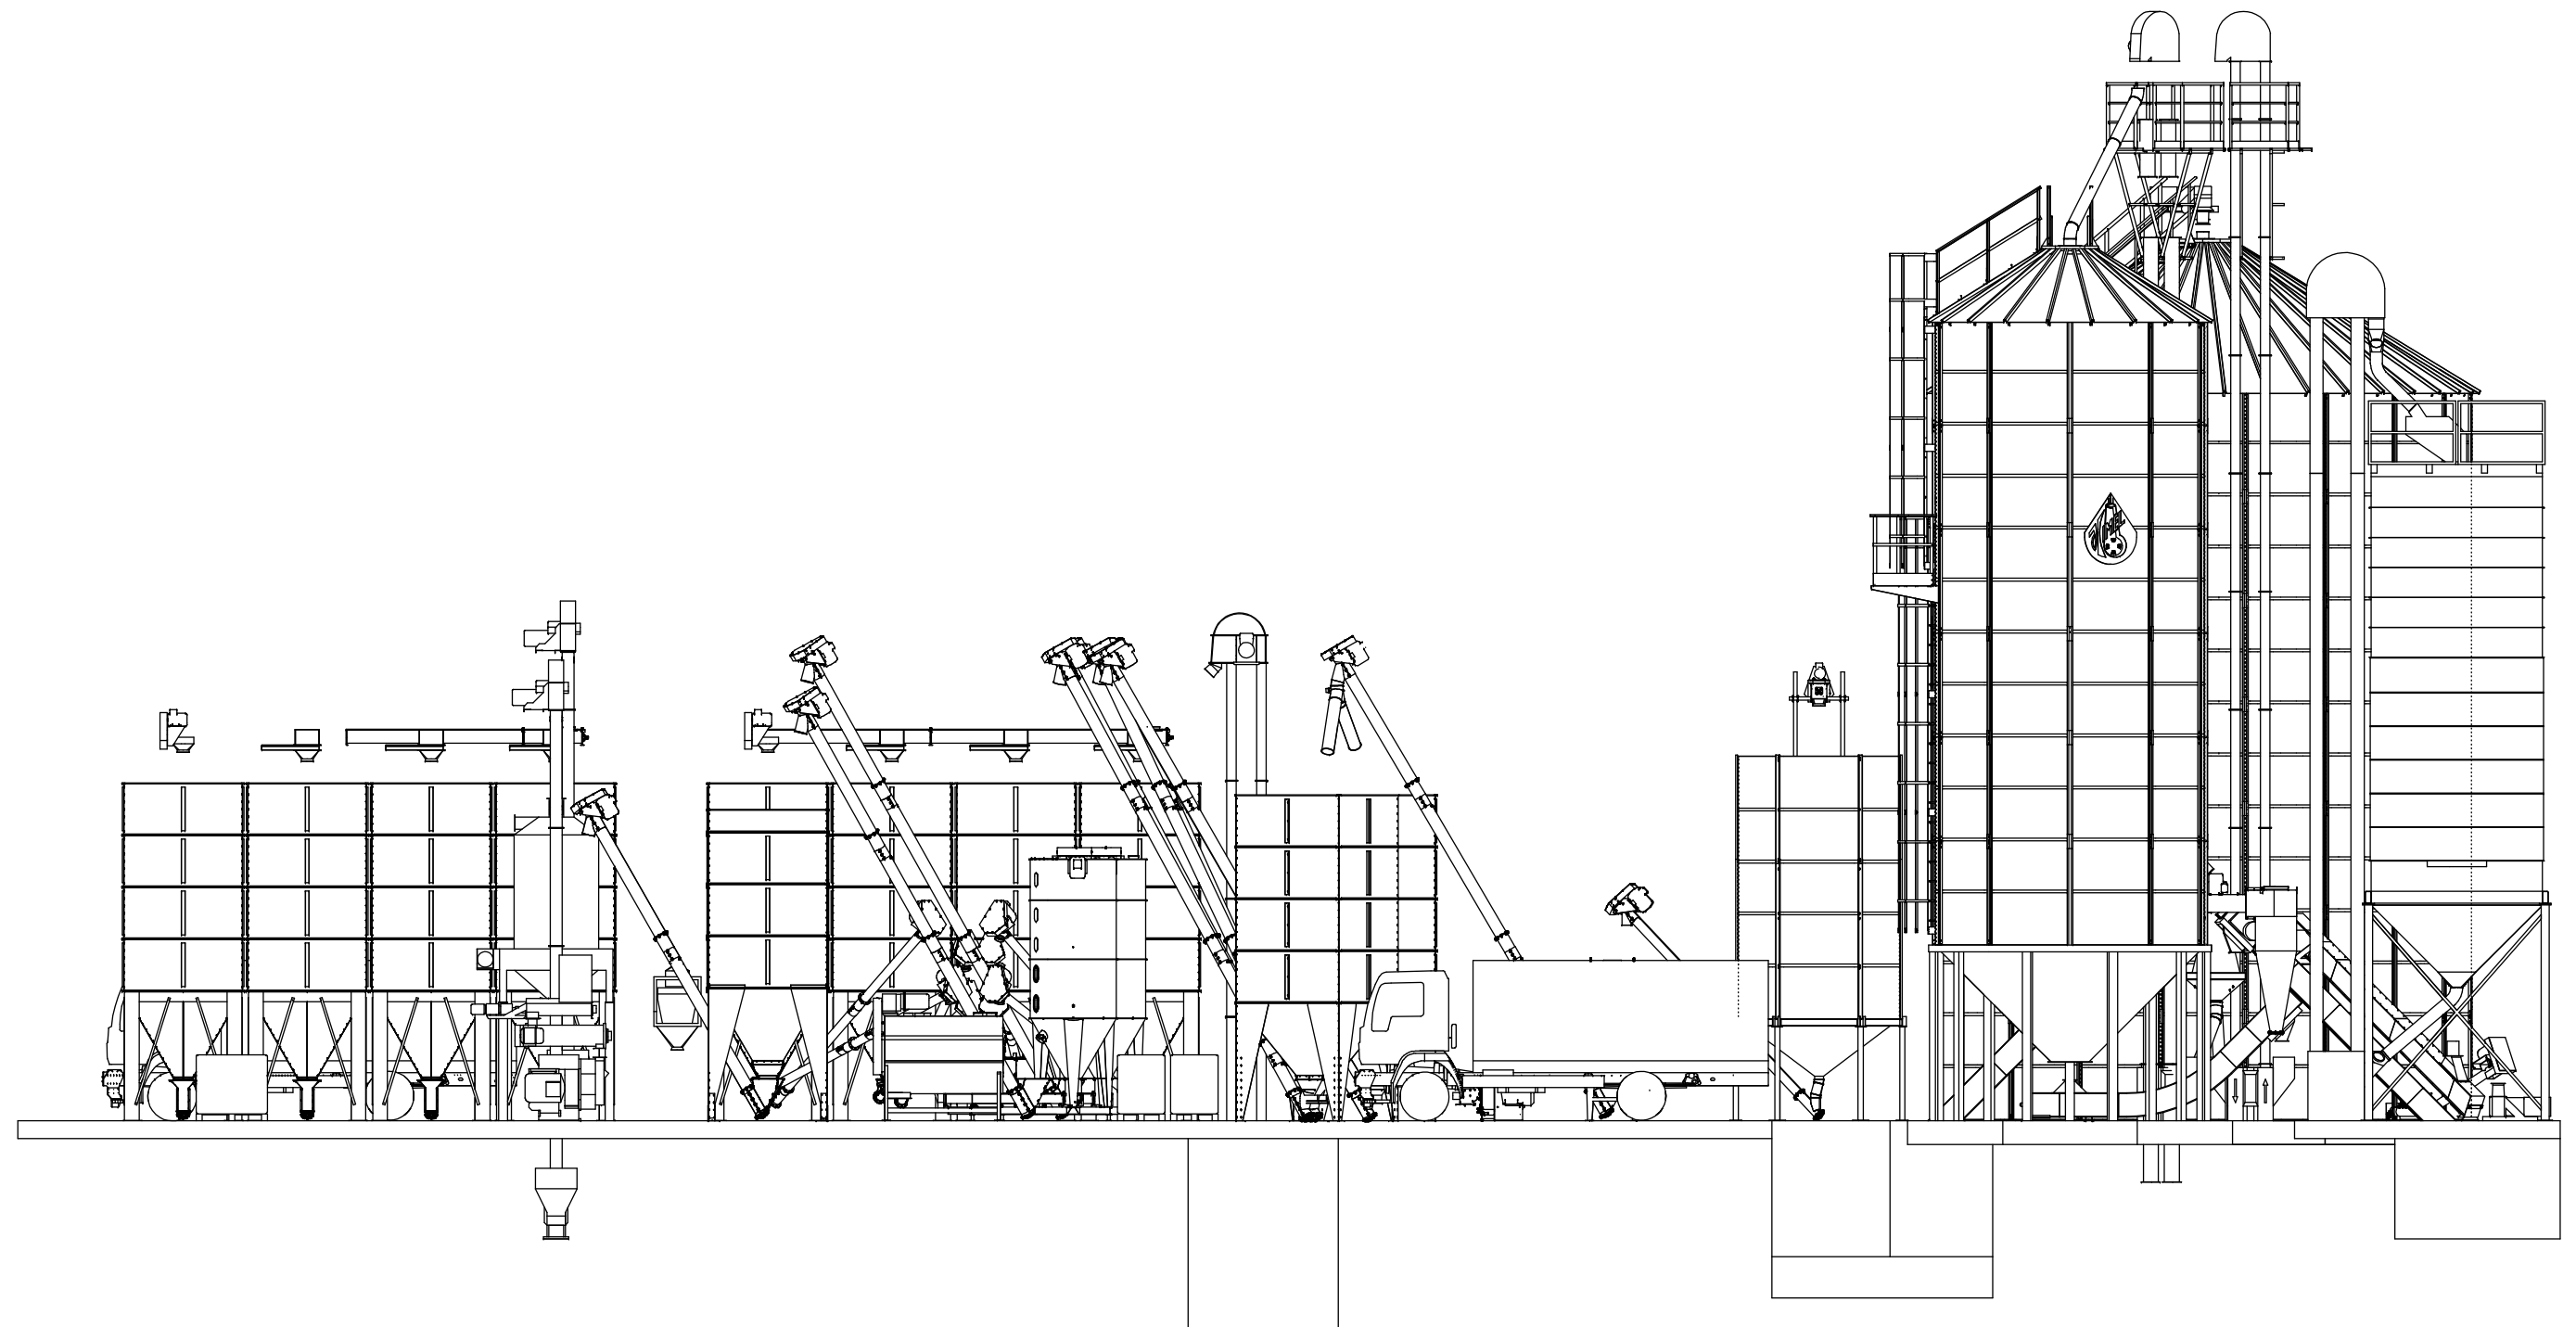

Vordans1

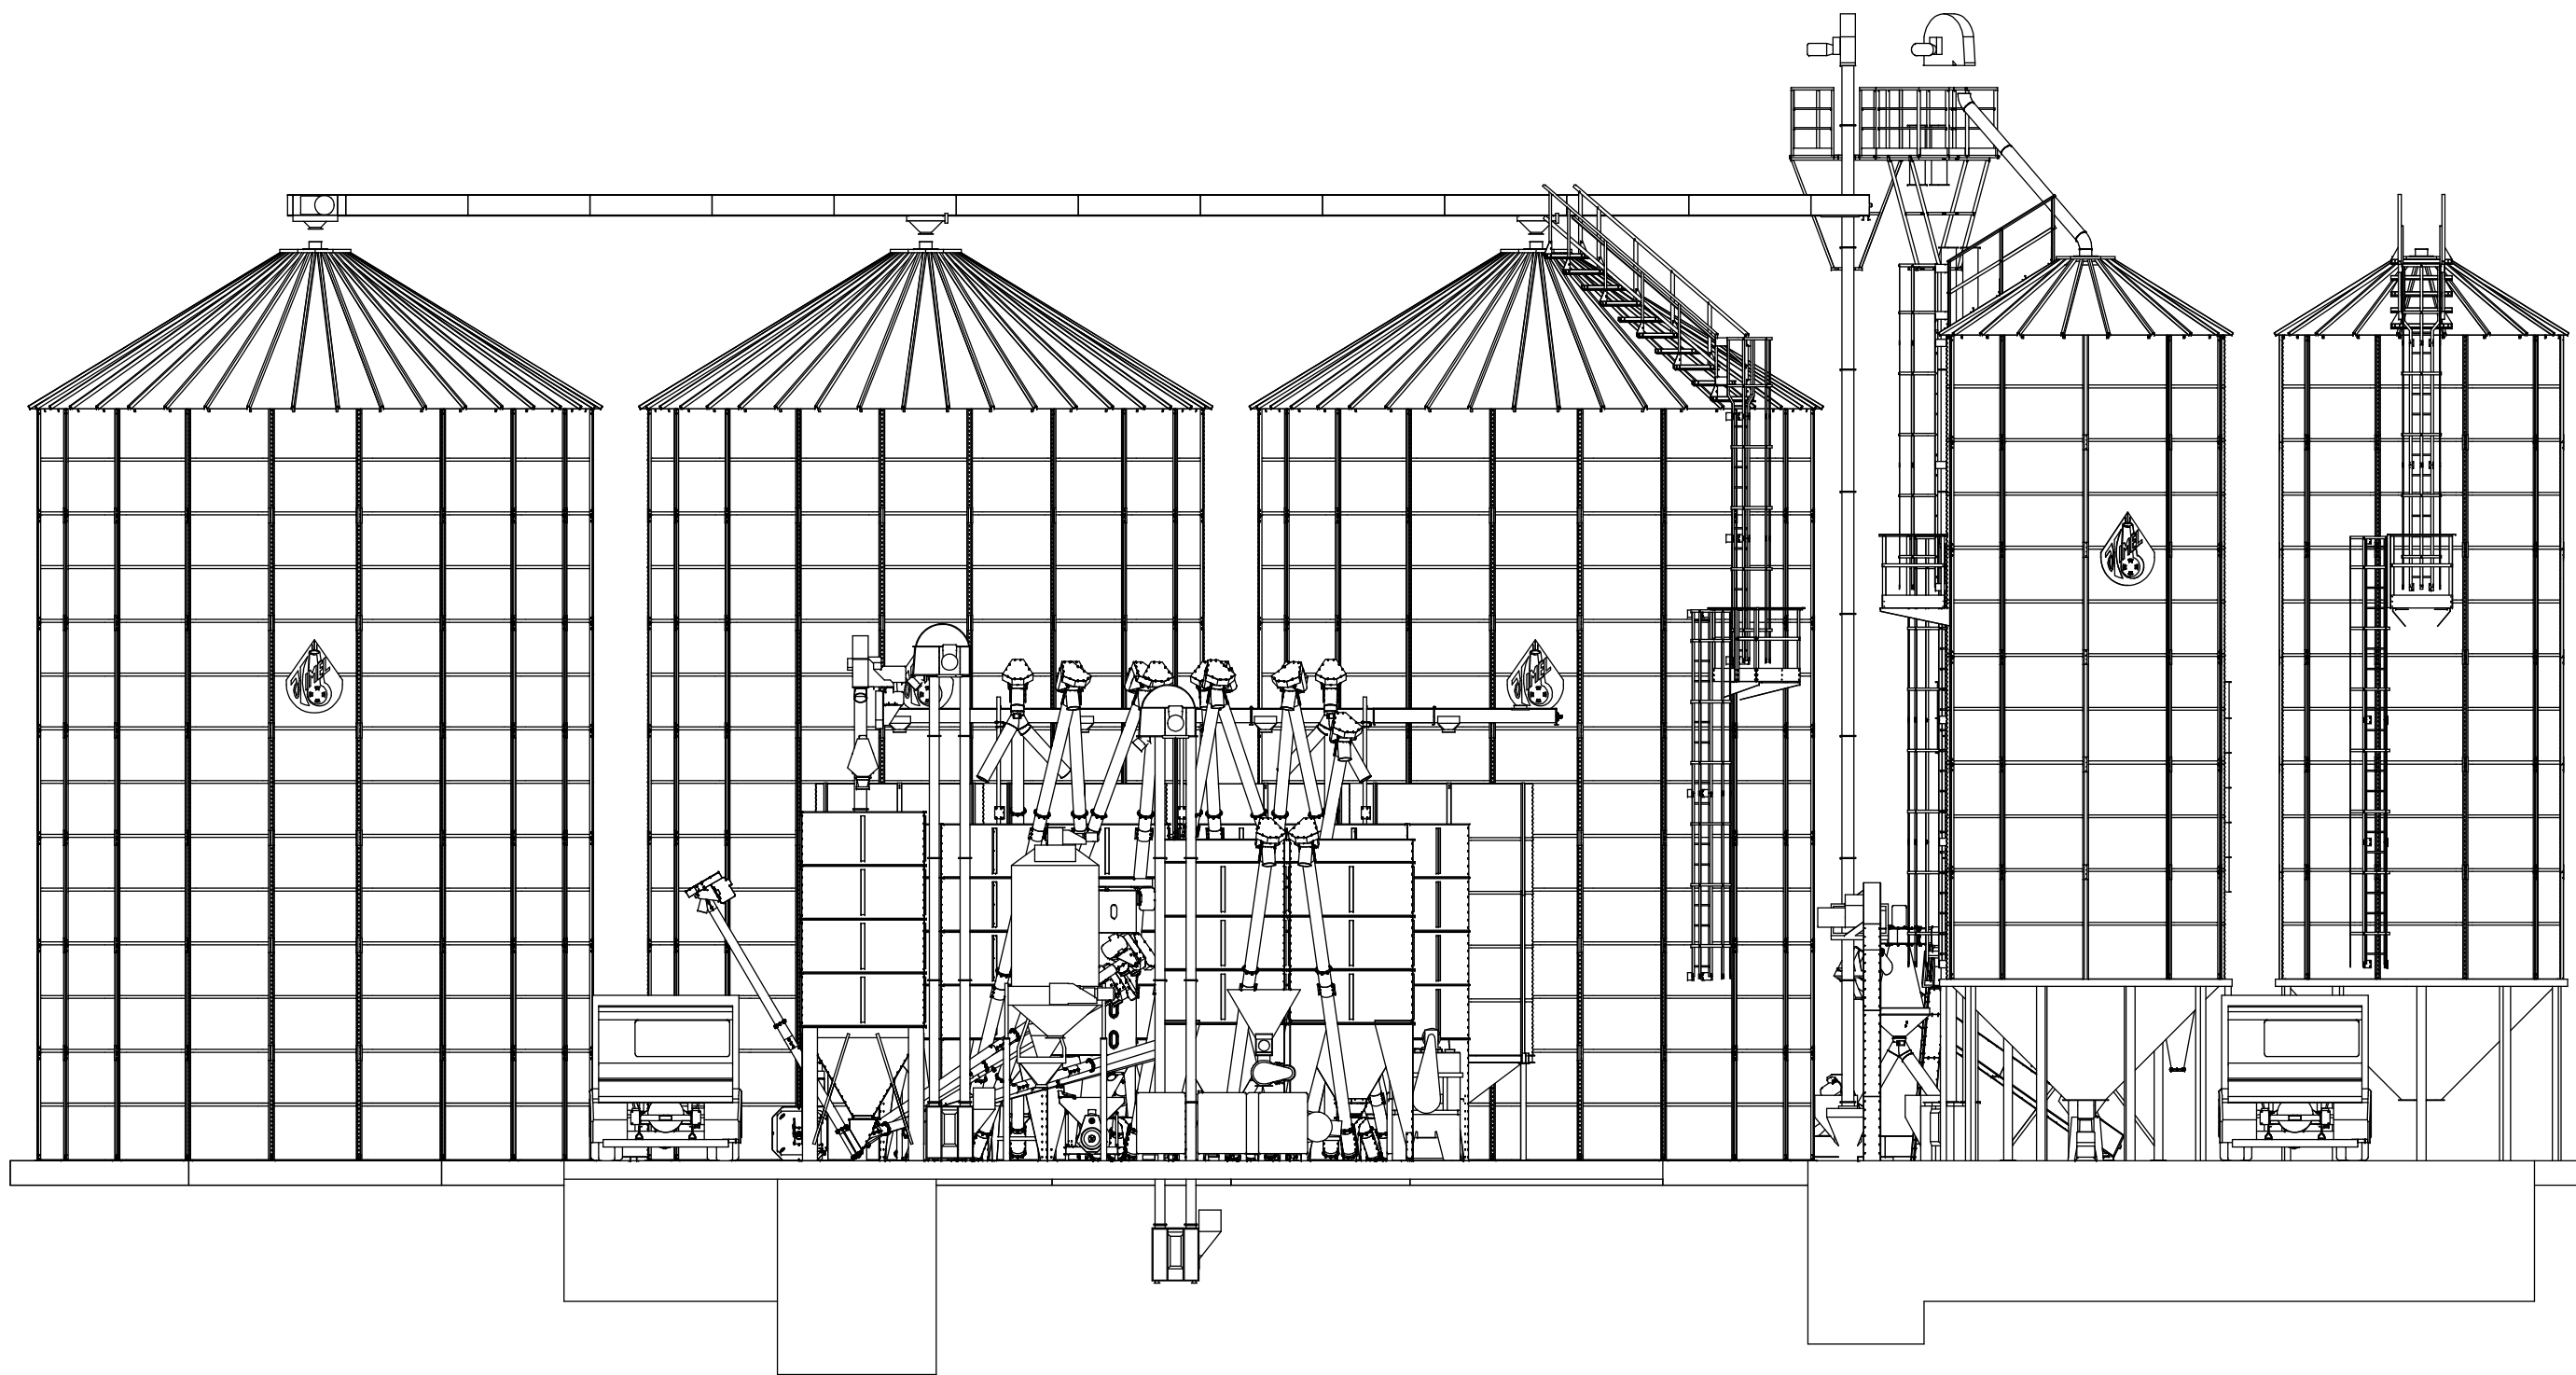

SA_links1